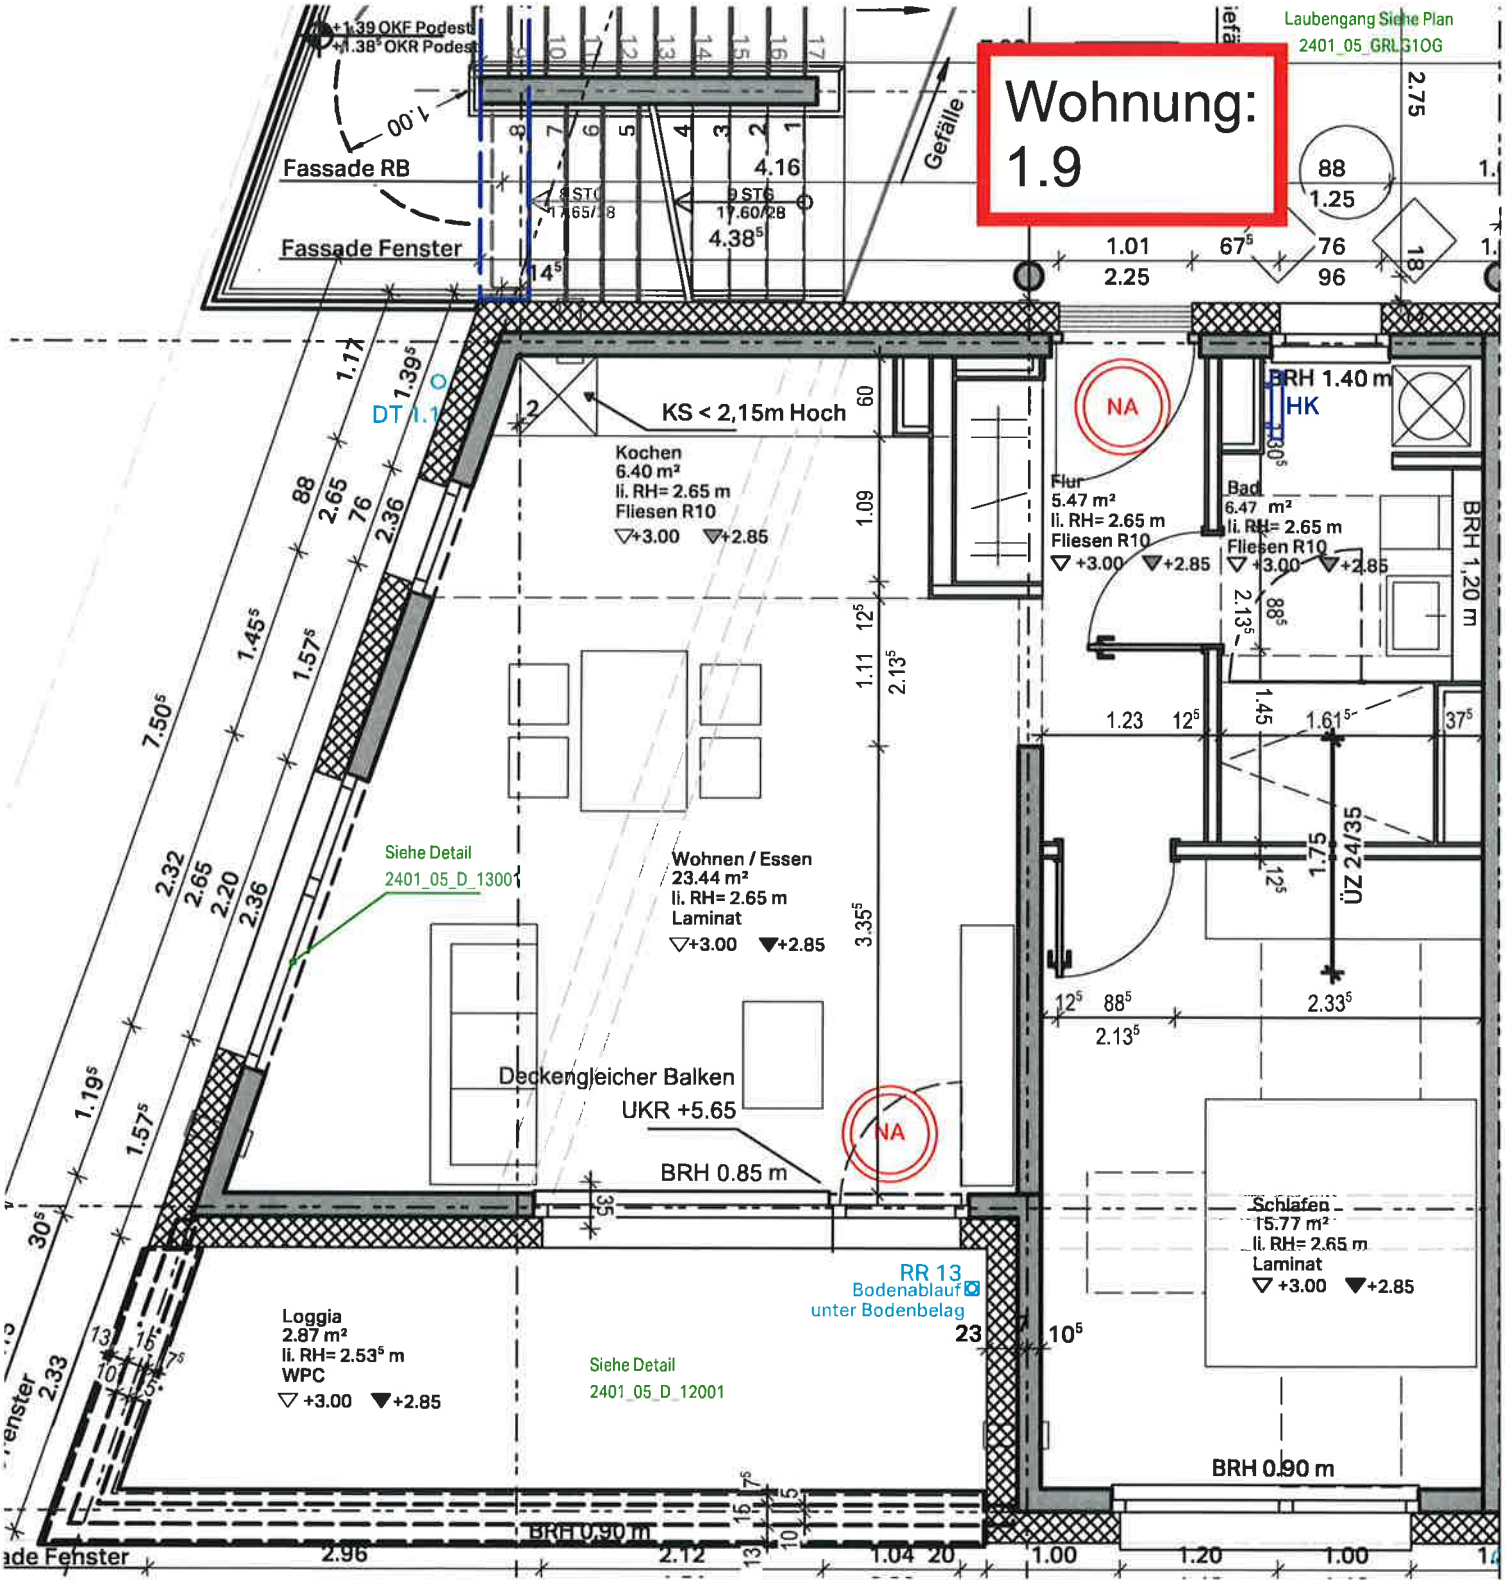
Wohnung:
1.9
Laubengang Siehe Plan
2401_05_GRL31OG
Fassade RB
Fassade Fenster
Gefälle
KS < 2,15m Hoch
Kochen
6.40 m²
lì. RH= 2.65 m
Fliesen R10
▽+3.00 ▼+2.85
Flur
5.47 m²
lì. RH= 2.65 m
Fliesen R10
▽ +3.00 ▼+2.85
Bad
6.47 m²
lì. RH= 2.65 m
Fliesen R10
▽ +3.00 ▼+2.85
BRH 1.40 m
HK
BRH 1,20 m
NA
DT 1.1
Siehe Detail
2401_05_D_13001
Wohnen / Essen
23.44 m²
lì. RH= 2.65 m
Laminat
▽+3.00 ▼+2.85
Deckengleicher Balken
UKR +5.65
BRH 0.85 m
ÜZ 24/35
Schlafen
15.77 m²
lì. RH= 2.65 m
Laminat
▽ +3.00 ▼+2.85
RR 13
Bodenablauf
unter Bodenbelag
Loggia
2.87 m²
lì. RH= 2.53⁵ m
WPC
▽ +3.00 ▼+2.85
Siehe Detail
2401_05_D_12001
BRH 0.90 m
BRH 0.90 m